


25.76x23.17	1	עמוד 8	העיר כל העיר - פלוס	01.01.2016	51208835-2
סרור - סמנכ"ל שיווק חברת אביסרור, אביסרור משה ובניו - 89427					

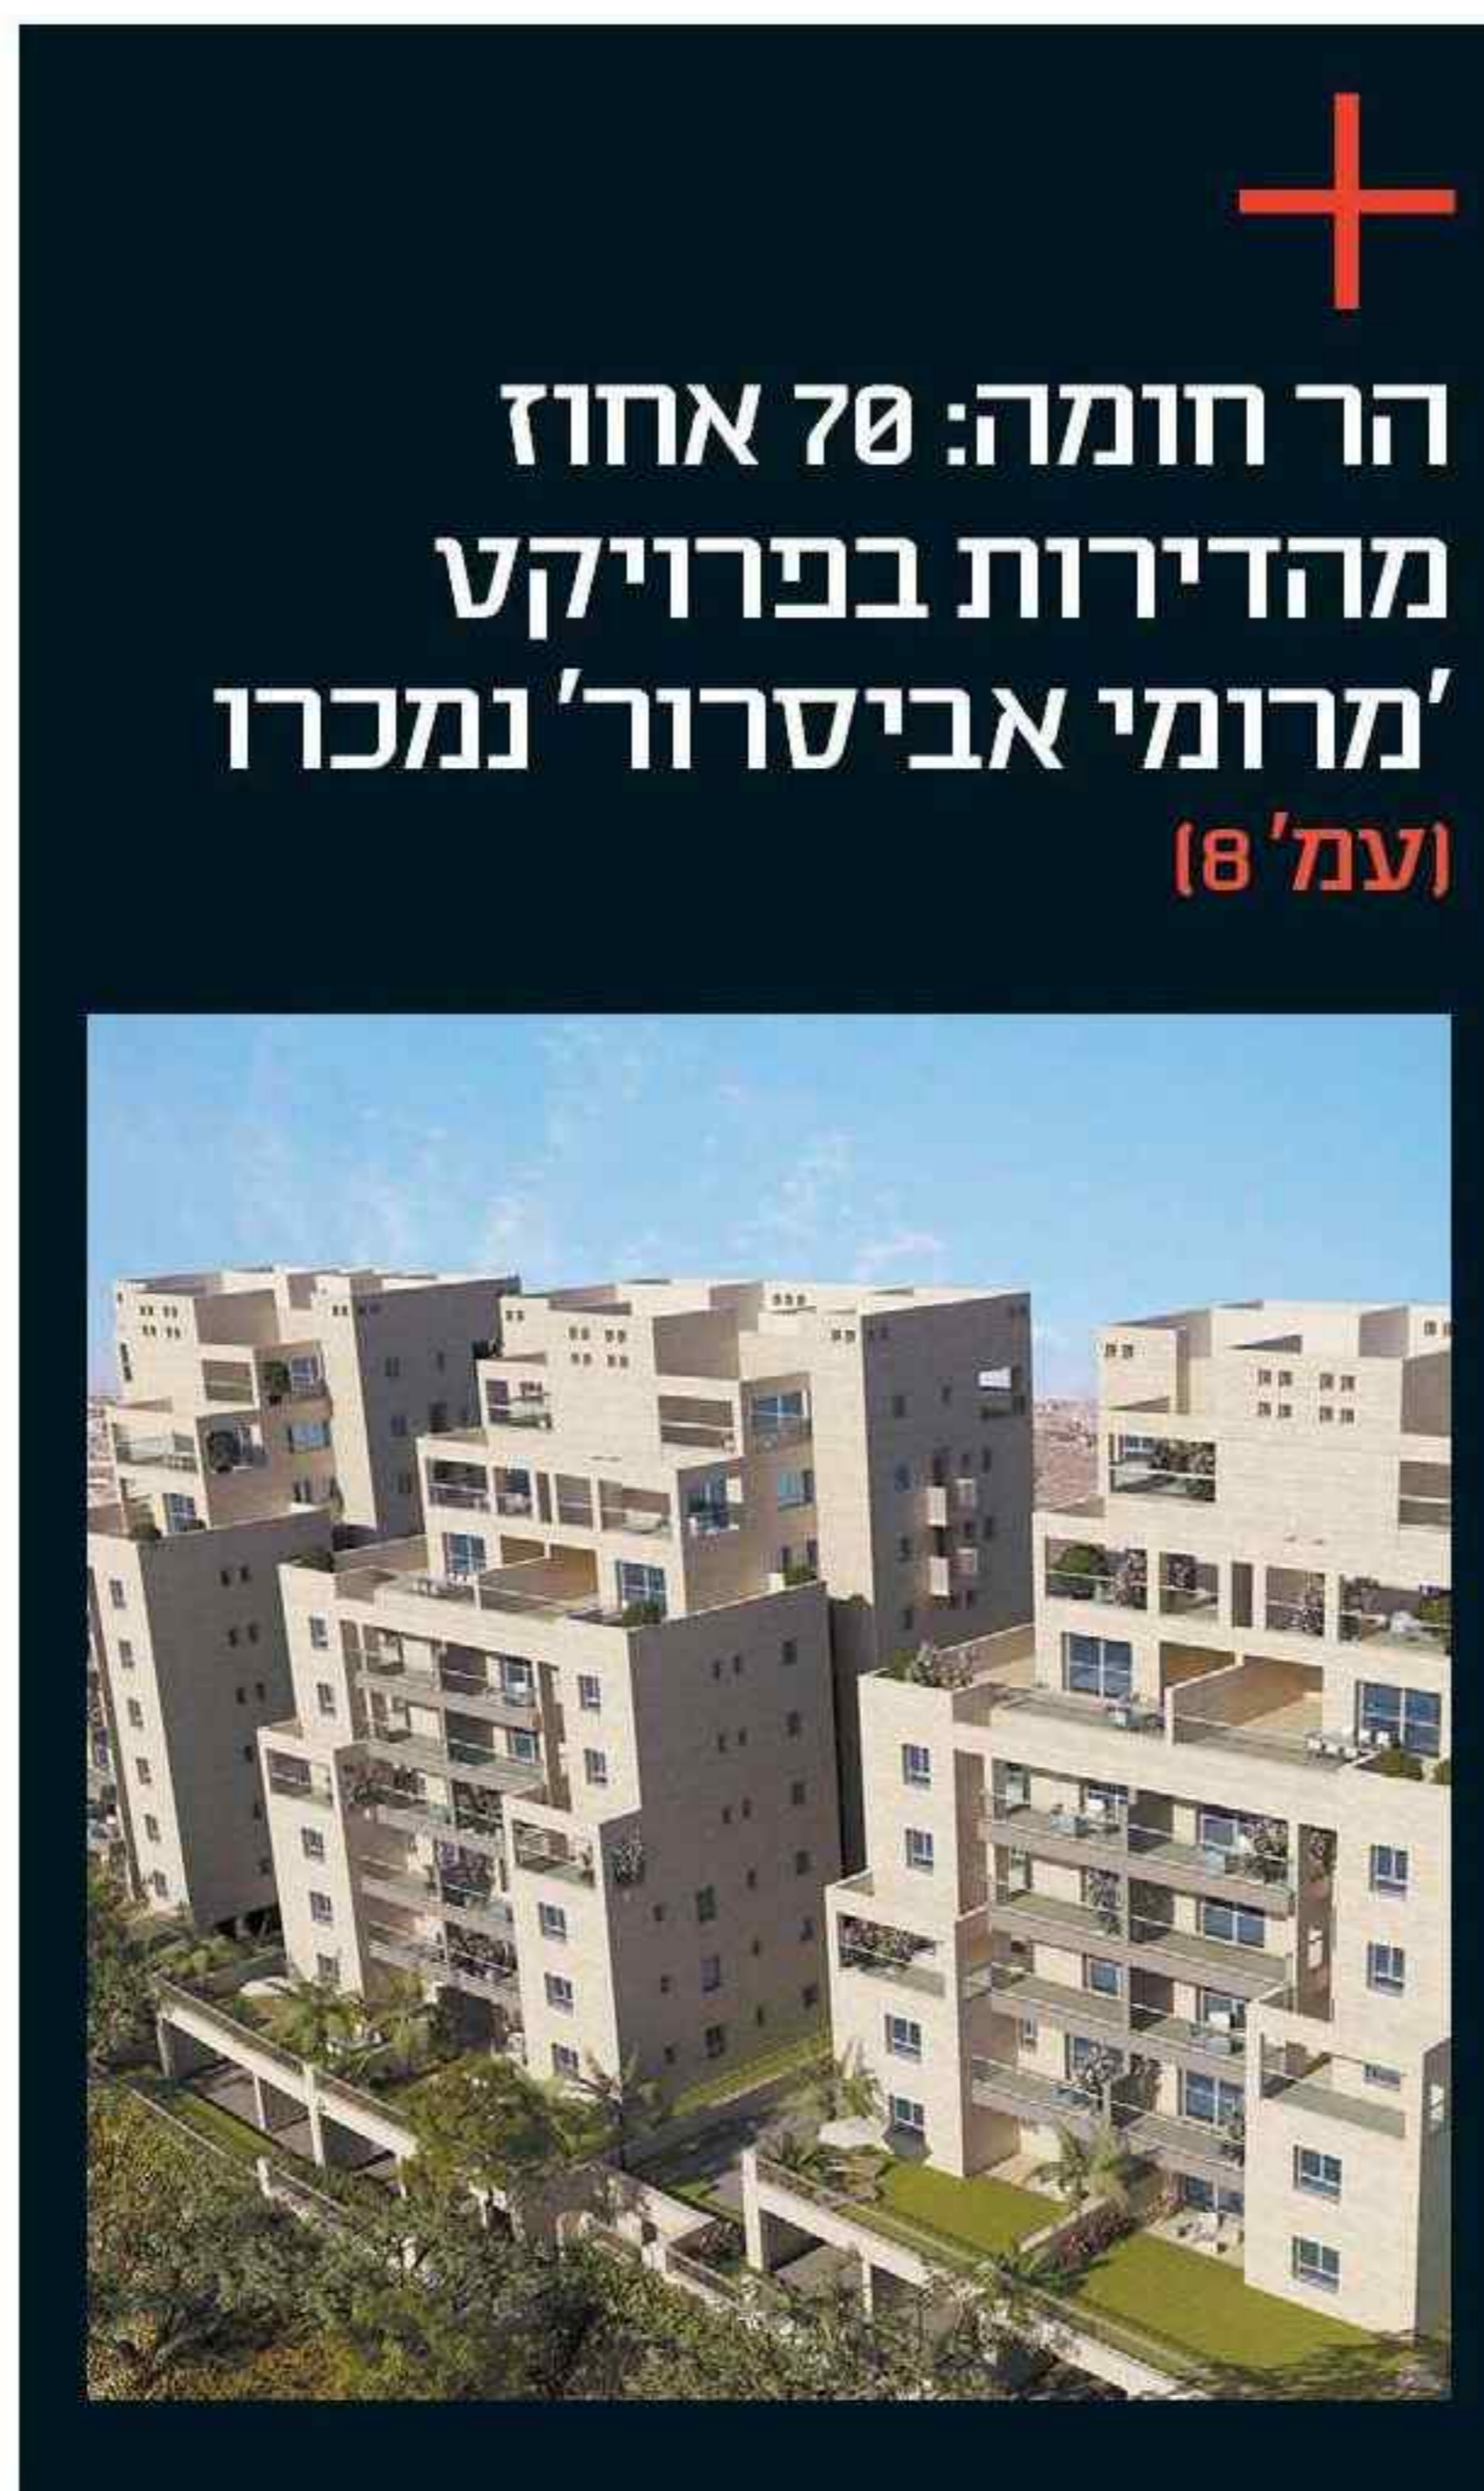

הר חומה: כ-70 אחוז מיחידות הדיור בפרויקט מרומי אביסרור נמכרו

כך מציינים השבוע בחברת אביסרור. עוד מוסיפים בחברה: בפרויקט נותרו לשיווק דירות ארבעה חדרים, דירות חמישה חדרים, דירות גן ומיני פנטהאוסים. הצפי לאכלוס הפרויקט הינו סוף שנת 2016

זוגות צעירים ומשפחות עם ילדים קטנים, שרצו לשדרג את איכות חייהם. הסביבה האיכותית והצעירה, הנוף הפסטורלי, הנגישות למרכז העניינים ומערכת החינוך הענפה הפכה את הפרויקט לאטרקטיבי במיוחד למשפחות.

"קצב התקדמות הבנייה בפרויקט מרשים גם הוא, כשבניית הבניין הראשון נמצאת בשלבי סיום אחרונים והוא צפוי להתאכלס כבר ביולי הקרוב", מוסיפים ומציינים בחברת אביסרור. "שני הבניינים הנוספים בפרויקט נמצאים בשלבי בנייה מתקדמים. מיקומו של הפרויקט בשלב ג' של השכונה החדשה, במיקום טופוגרפי גבוה, עם נוף לכיוון הרי מואב וים המלח ומהצד השני לכיוון הנוף ההיסטורי של ההרודיון. כמו כן הפרויקט שוכן בקרבת פארק ירוק. בשלב ג מתוכננת תחבורה ציבורית ענפה וכן מתוכננים מבני ציבור המשרתים את כלל התושבים בשכונה לרבות בתי כנסת, גני ילדים, מעונות יום ומרכזים מסחריים בקרבת מקום".



להתגורר באזור הנמצא בשכונה מבוקשת, שחתך האוכלוסייה המייצג אותה הוא קהל צעיר חילוני ודתי לאומי, בעלי מקצועות חופשיים. רוב רוכשי הדירות בפרויקט הינם

"מדובר בקצב מכירות מהיר, במיוחד בהתחשב בעובדה כי יש עוד שנה לאכלוס", מדגיש הסמנכ"ל יורם אביסרור. "למעשה, קצב המכירות המהיר מלמד על ביקוש רב

ב-חברת אביסרור משה ובניו מדווחים השבוע כי כ-70 אחוז מהדירות בפרויקט מרומי אביסרור שבהר חומה נמכרו. יצוין כי מועד האכלוס של הפרויקט הינו סוף שנת 2016.

פרויקט מרומי אביסרור כולל שלושה בנייני בוטיק בני שמונה ותשע קומות כל אחד, כשבכל בניין מספר מצומצם של דירות ובסך הכל 21-27 יחידות דיור בכל בניין. מנעד הדירות בפרויקט רחב וכולל דירות ארבעה, חמישה ושישה חדרים, דירות גן, דו-פלקסים, מיני פנטהאוסים ופנטהאוסים.

בחברת אביסרור משה ובניו מציינים כי בפרויקט נותרו לשיווק דירות בנות ארבע עד חדרים, שמשתרעות על פני שטח של 99 מ"ר בתוספת מרפסת של כעשרה מ"ר; שלוש דירות בנות חמישה חדרים בשטח של 115 מ"ר עם מרפסת ששטחה 14 מ"ר; ודירות גן בנות ארבעה וחמישה חדרים, שכוללות מחסן צמוד ומיני פנטהאוזים חמישה ושישה חדרים.

דוד מרואני

הדמיה יח"צ
 בתמונה הדמיית
 פרויקט מרומי
 אביסרור



מדובר בקצב מכירות מהיר, במיוחד בהתחשב בעובדה כי יש עוד שנה לאכלוס"

יורם אביסרור
 סמנכ"ל
 חברת אביסרור